


Sophienstraße 19 - Erdgeschoss
Wohn-/Nutzfläche: 98,76 m²
Raumhöhe: 2,50 m

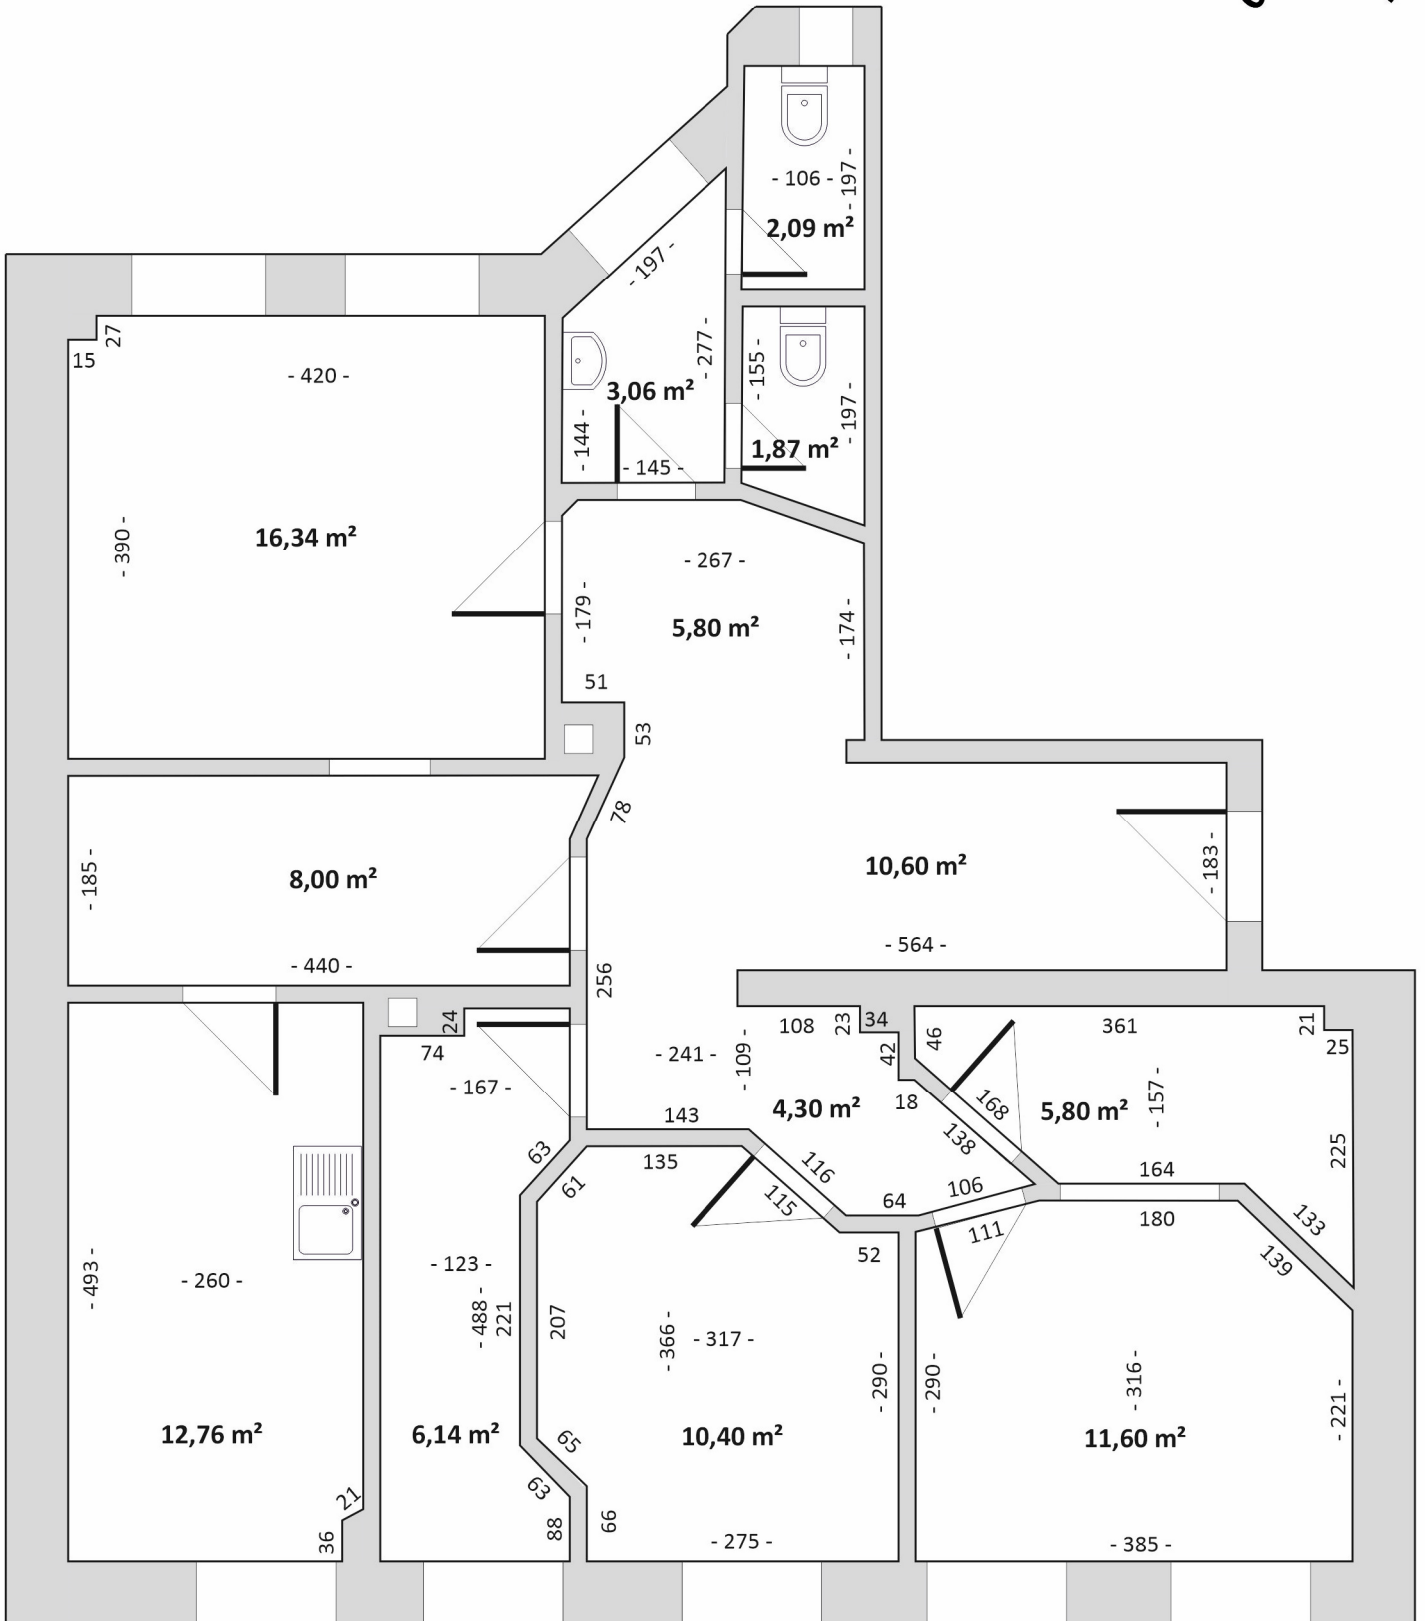

Alle Maßangaben ohne Gewähr !